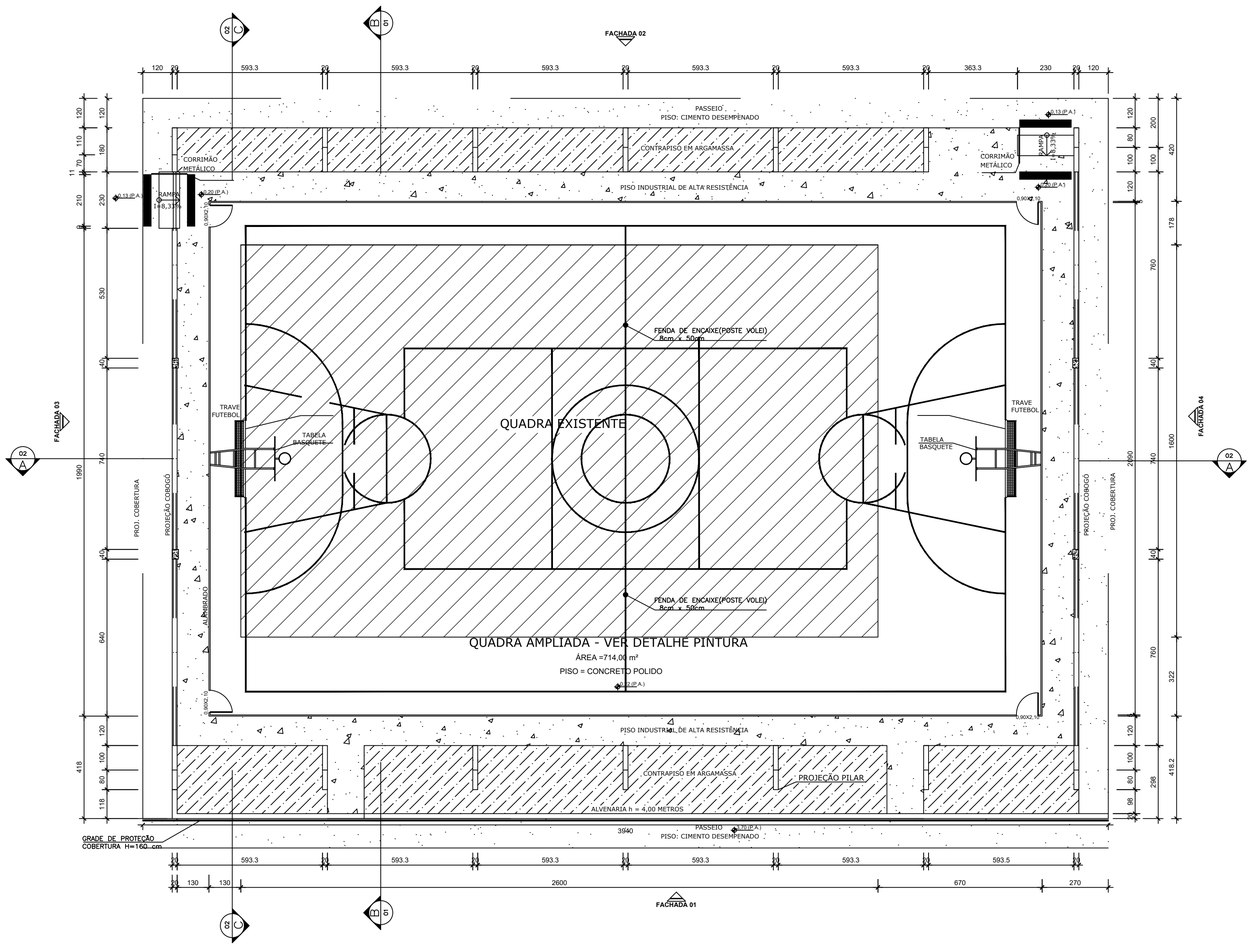

PLANTA BAIXA

ESCALA 1:100

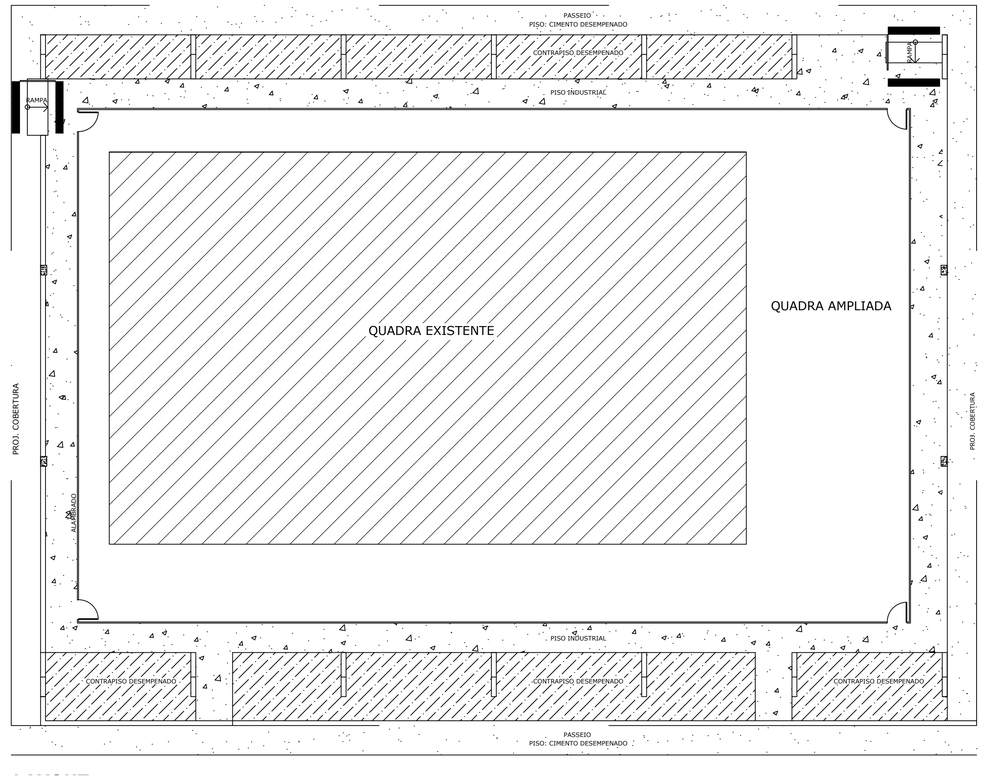

LAYOUT

ESCALA 1:100

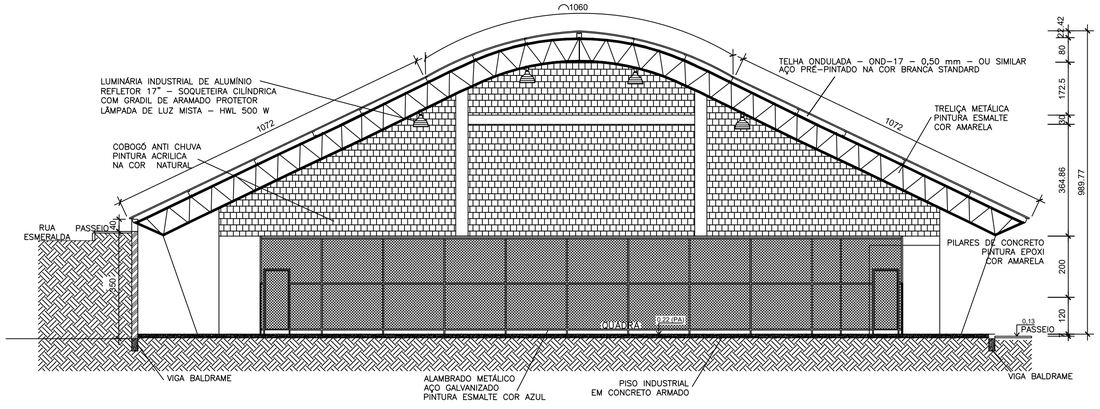

CORTE BB

ESCALA 1:100

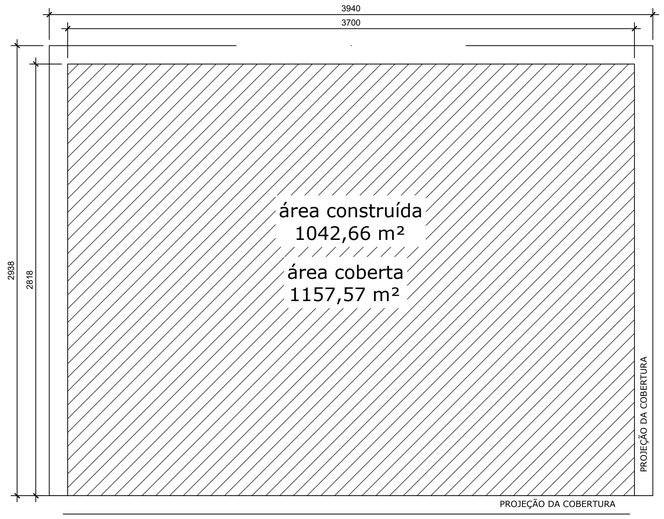

IMPLANTAÇÃO

ESCALA 1:200

QUADRO DE ÁREAS

ÁREA MÍNIMA DO TERRENO: 29,38 metros x 39,40 metros = 1.230,00 m²		
ÁREA COBERTURA: 1157,57m²	TAXA DE OCUPAÇÃO:	90,00 %
ÁREA CONSTRUÍDA: 1042,66 m²	COEFICIENTE DE APROVEITAMENTO:	0,90

ÁREAS EDIFICAÇÕES	
BLOCO	ÁREAS
QUADRA POLIESPORTIVA	714,00 m²
CIRCULAÇÕES	328,7 m²
TOTAL ÁREA	1042,66 m²

PARA USO DA PREFEITURA MUNICIPAL

DADOS PROJETO BÁSICO

TÍTULO: PROJETO ARQUITETÔNIO - COBERTURA E AMPLIAÇÃO QUADRA POLIESPORTIVA

ESC.: INDICADAS

ENDEREÇO: RUA TOPÁZIO, S/ Nº, DISTRITO DE CAPOEIRA GRANDE

RESPONSÁVEL TÉCNICO: KAMILLA NASCIMENTO - Eng. Civil

CREA: 192.663.D/MG

PROPRIETÁRIO: GERALDO MAGELA BARBOSA - Prefeito Municipal

DATA: OUT/2017

CONTEÚDO: PLANTA BAIXA, LAYOUT, CORTE, IMPLANTAÇÃO

FOLHA: 01/05

FORMATO PADRÃO ABNT