




CORTE AA
ESCALA 1:100

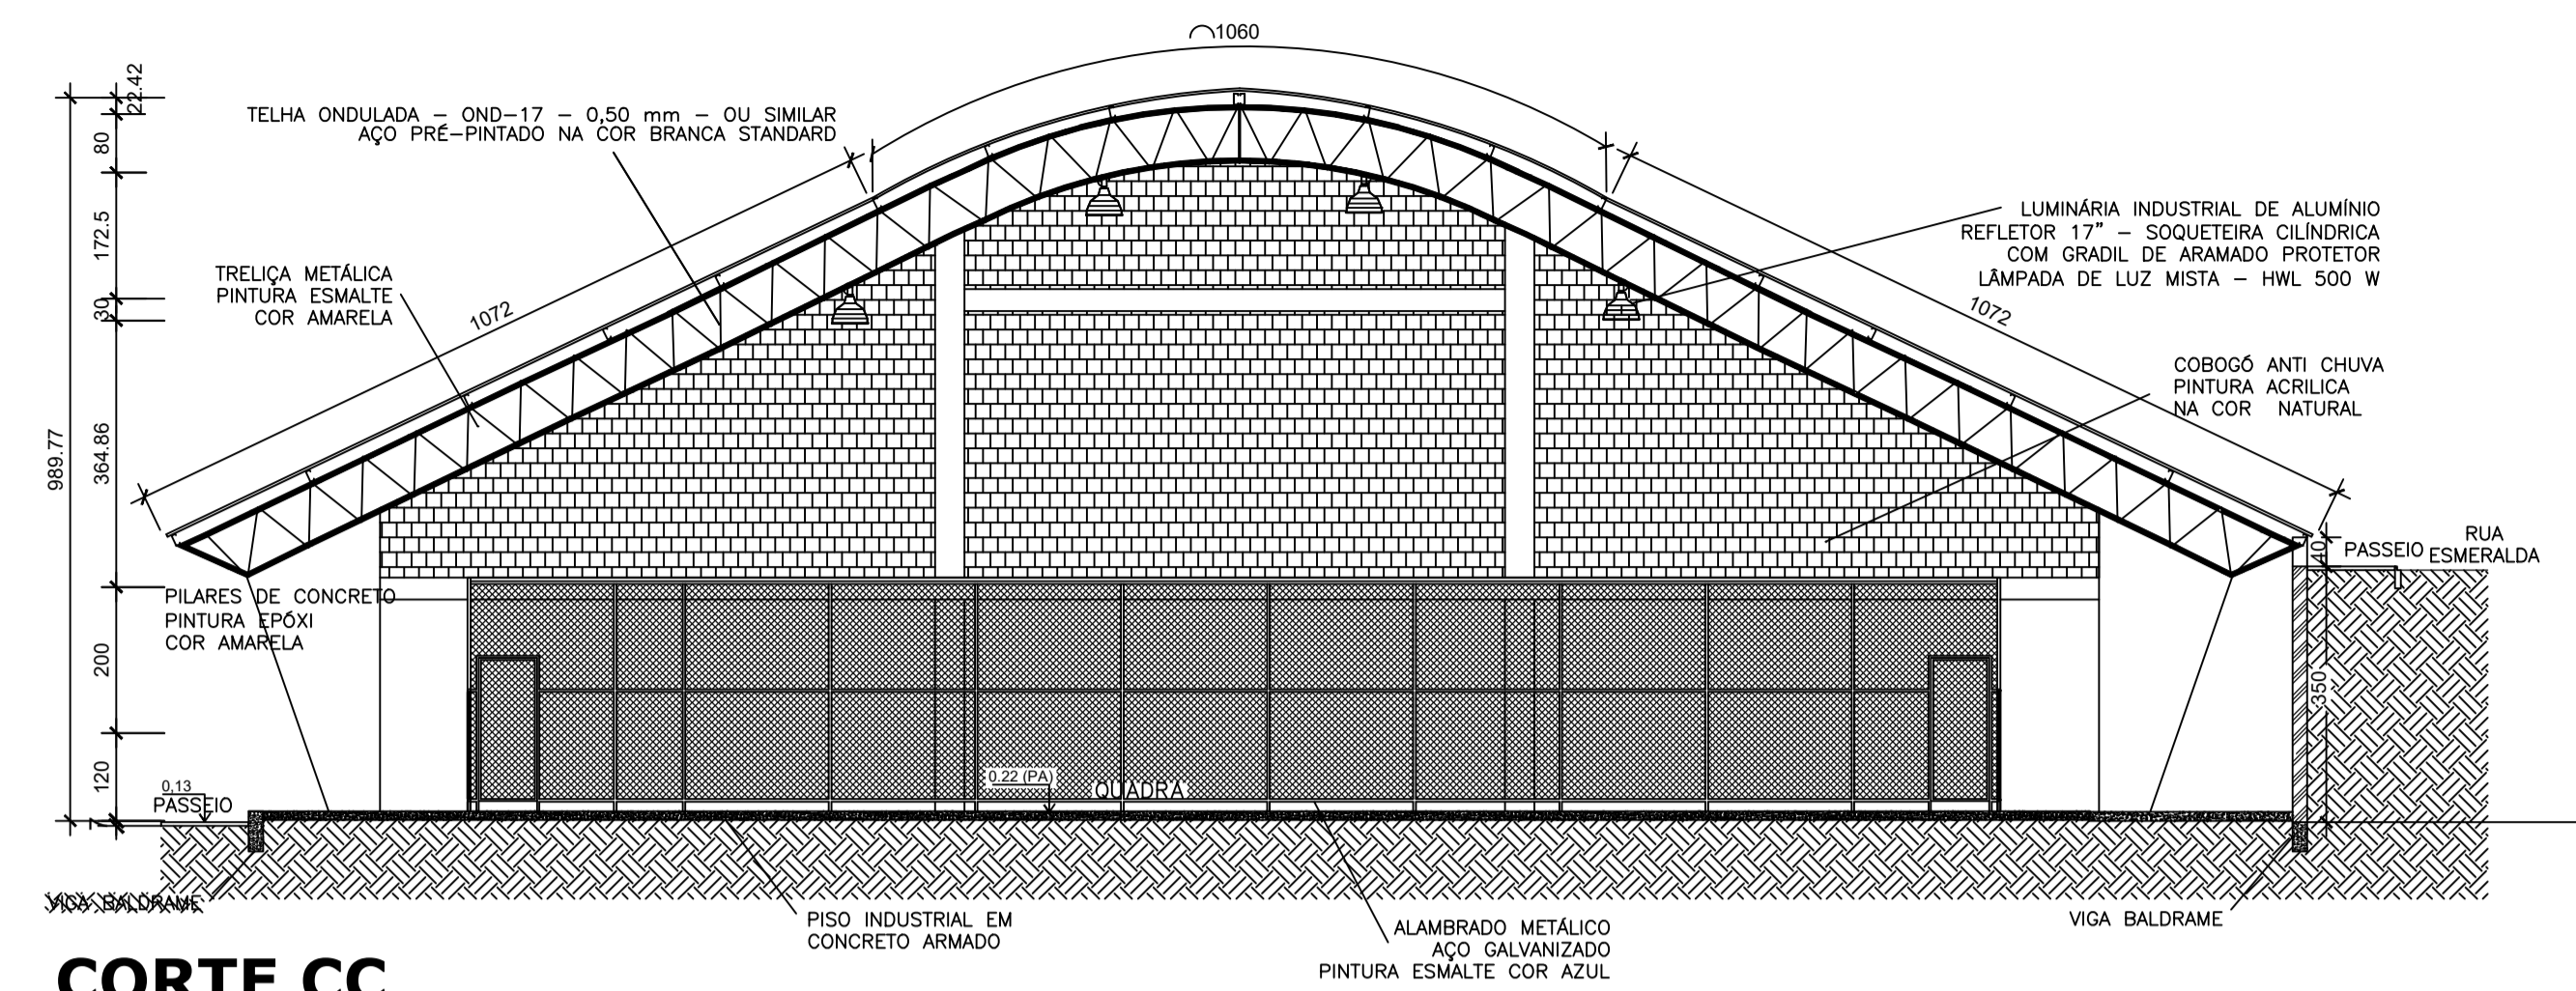


CORTE CC
ESCALA 1:100

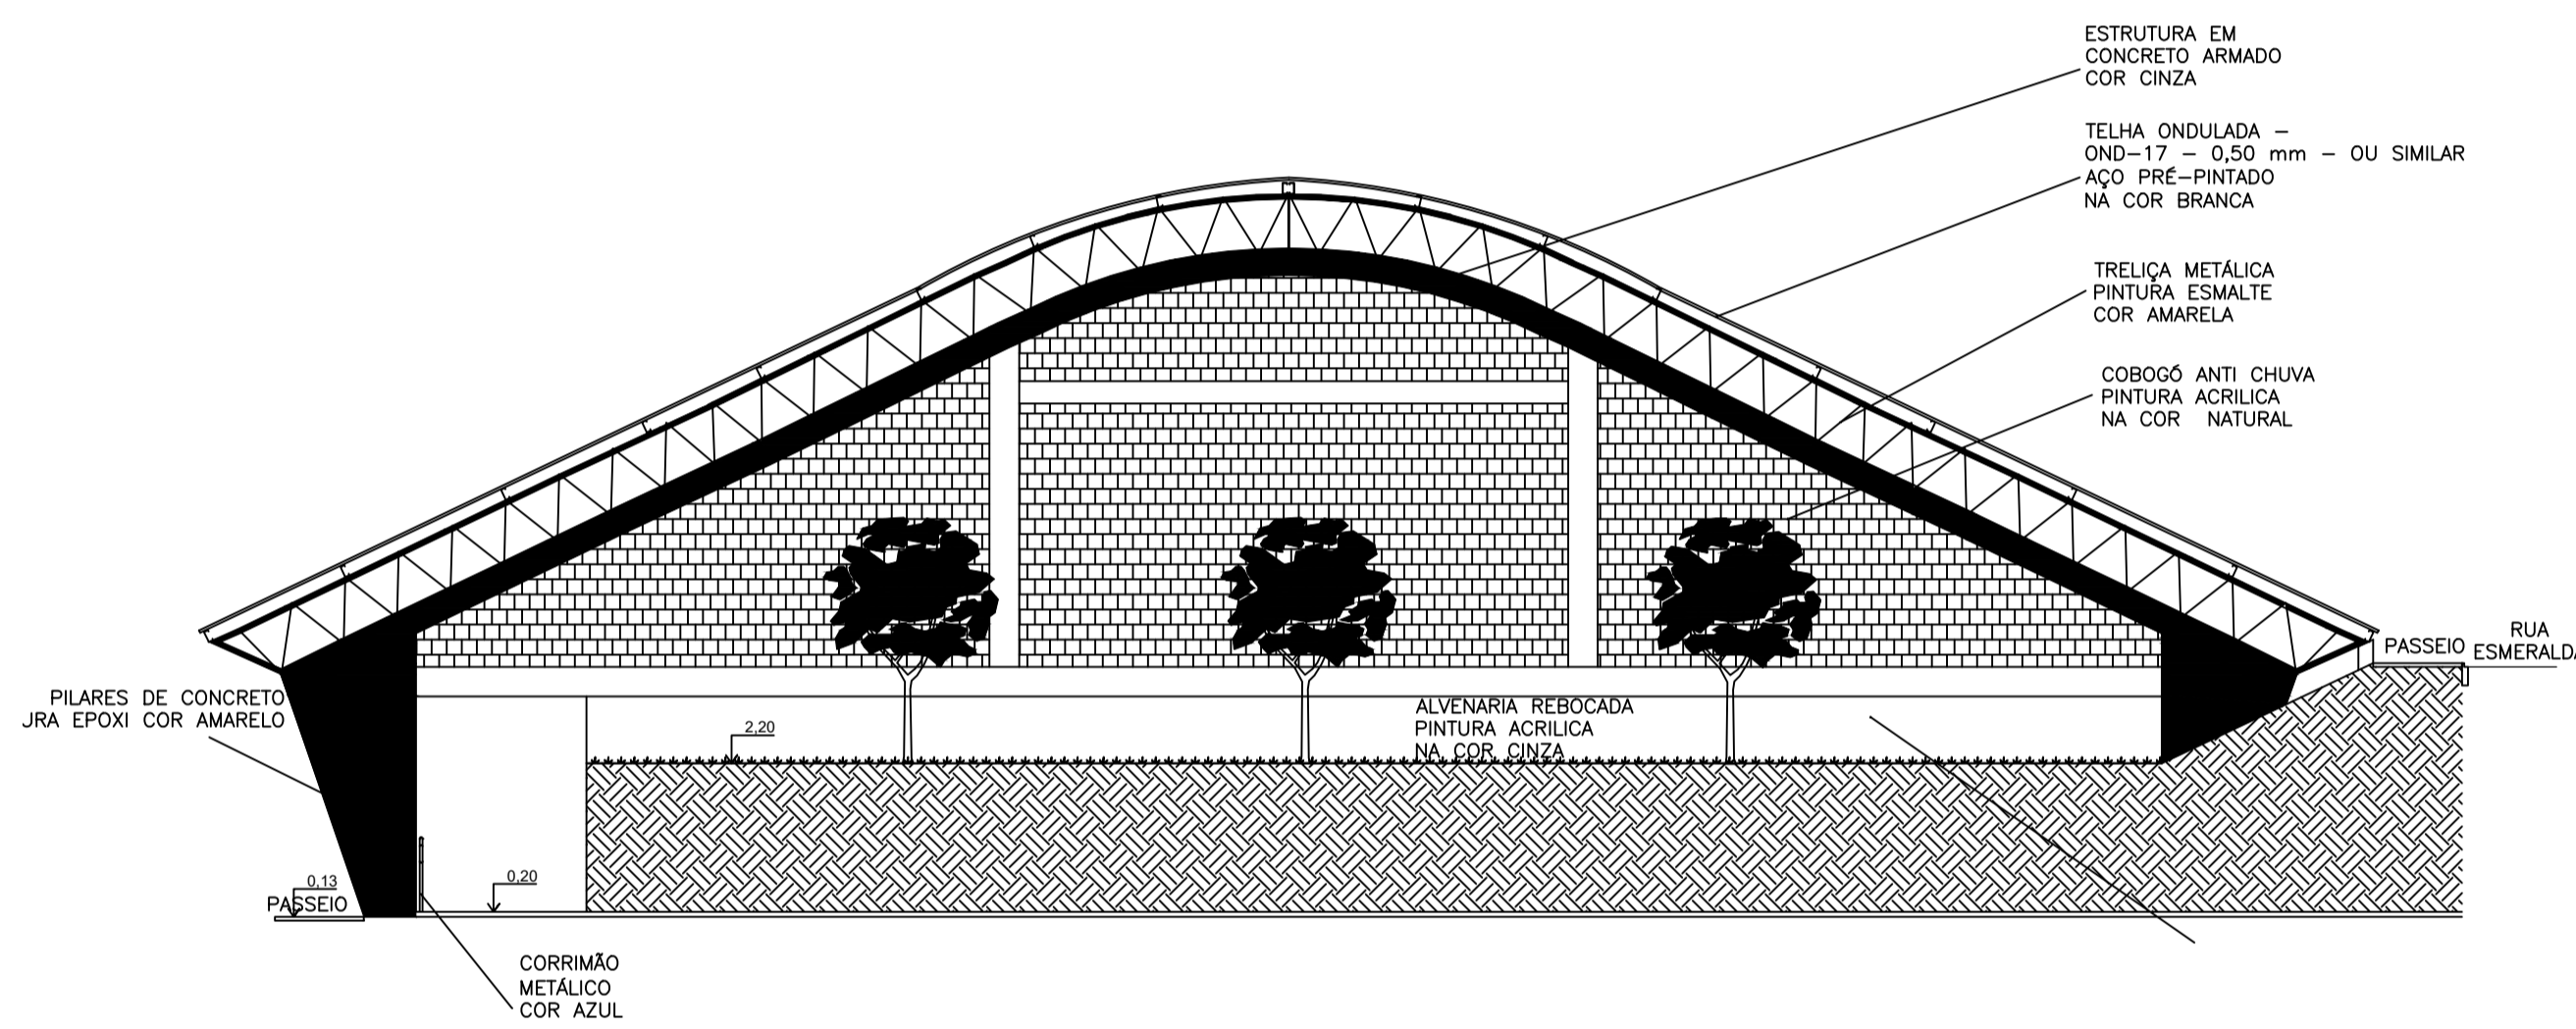

FACHADA 03
ESCALA 1:100

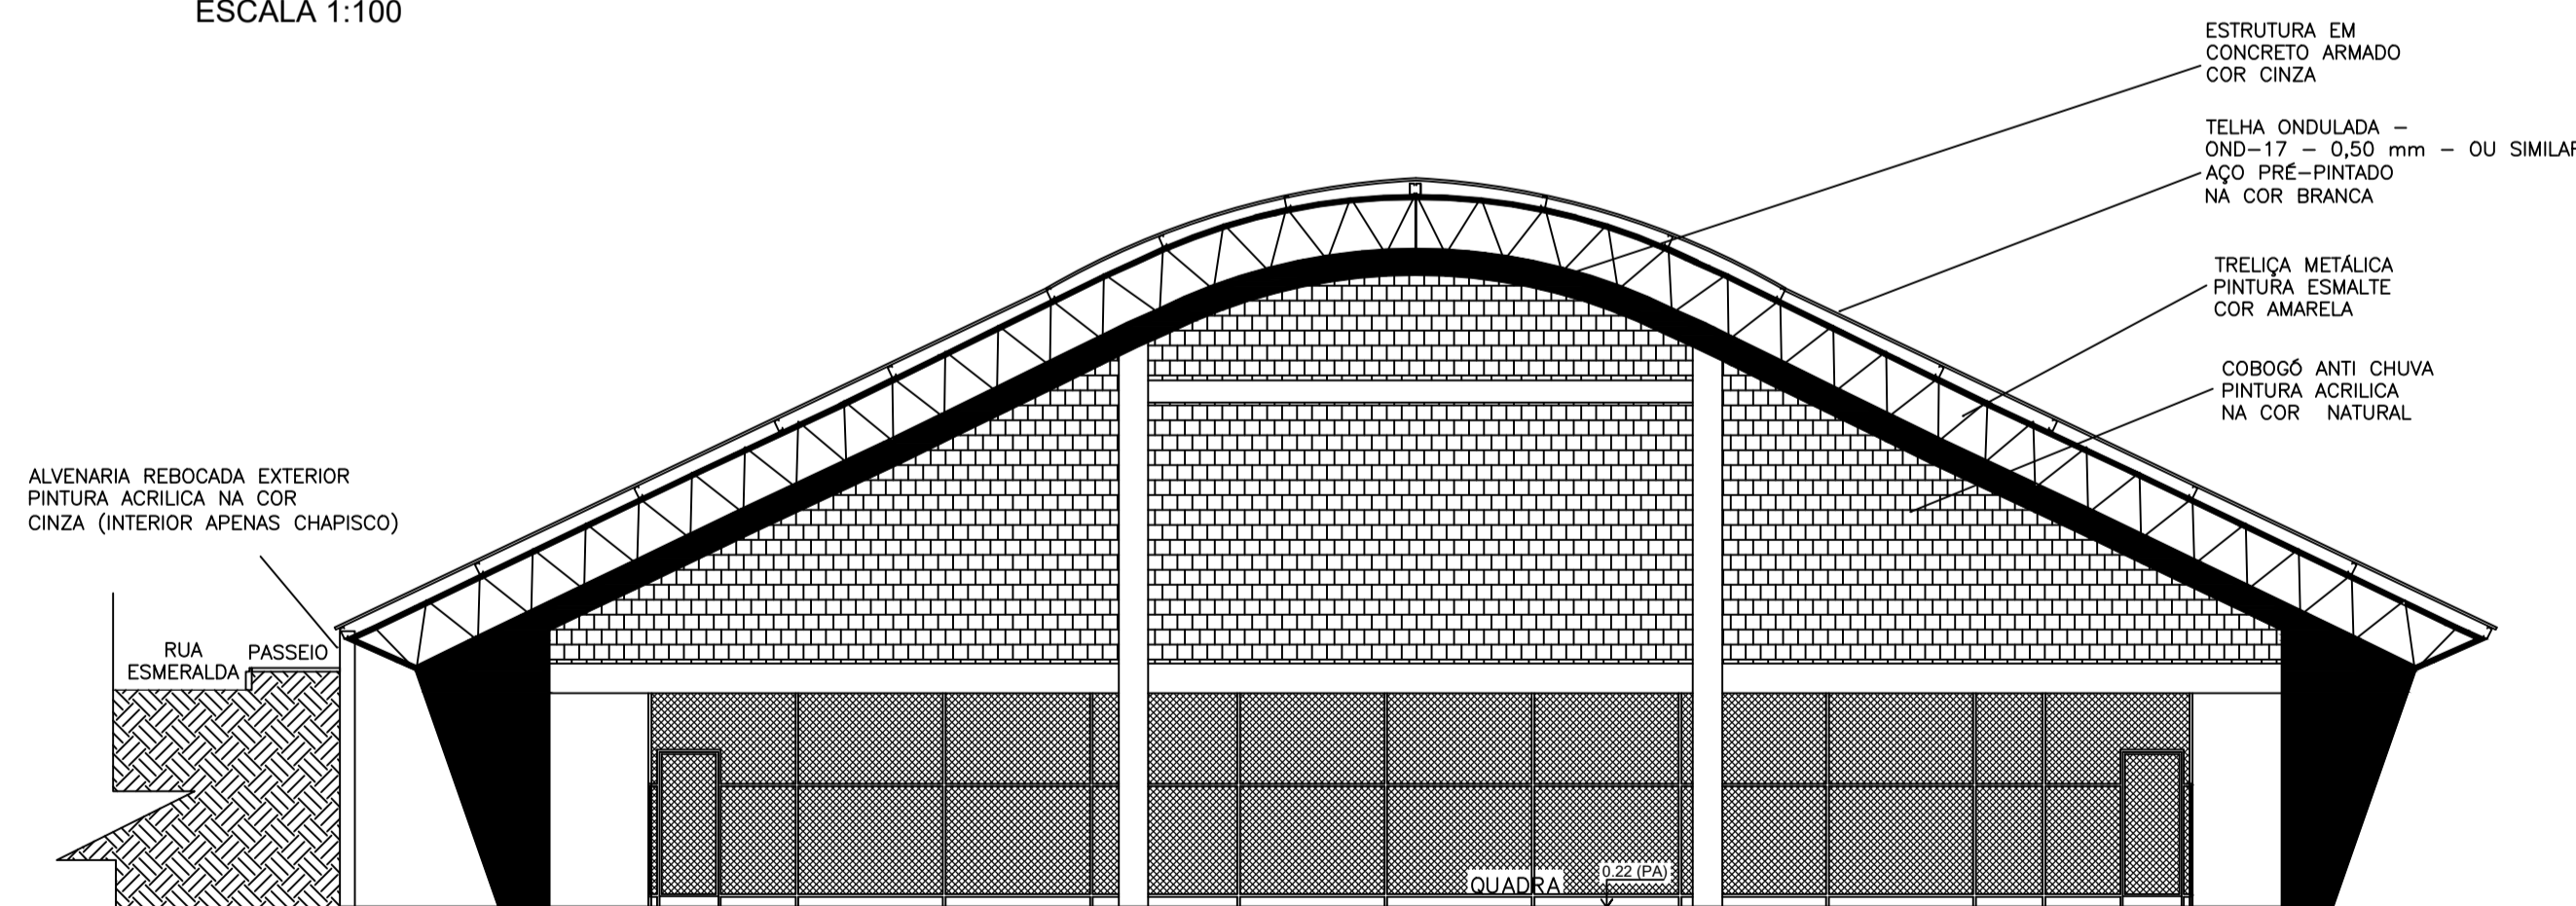

FACHADA 04
ESCALA 1:100

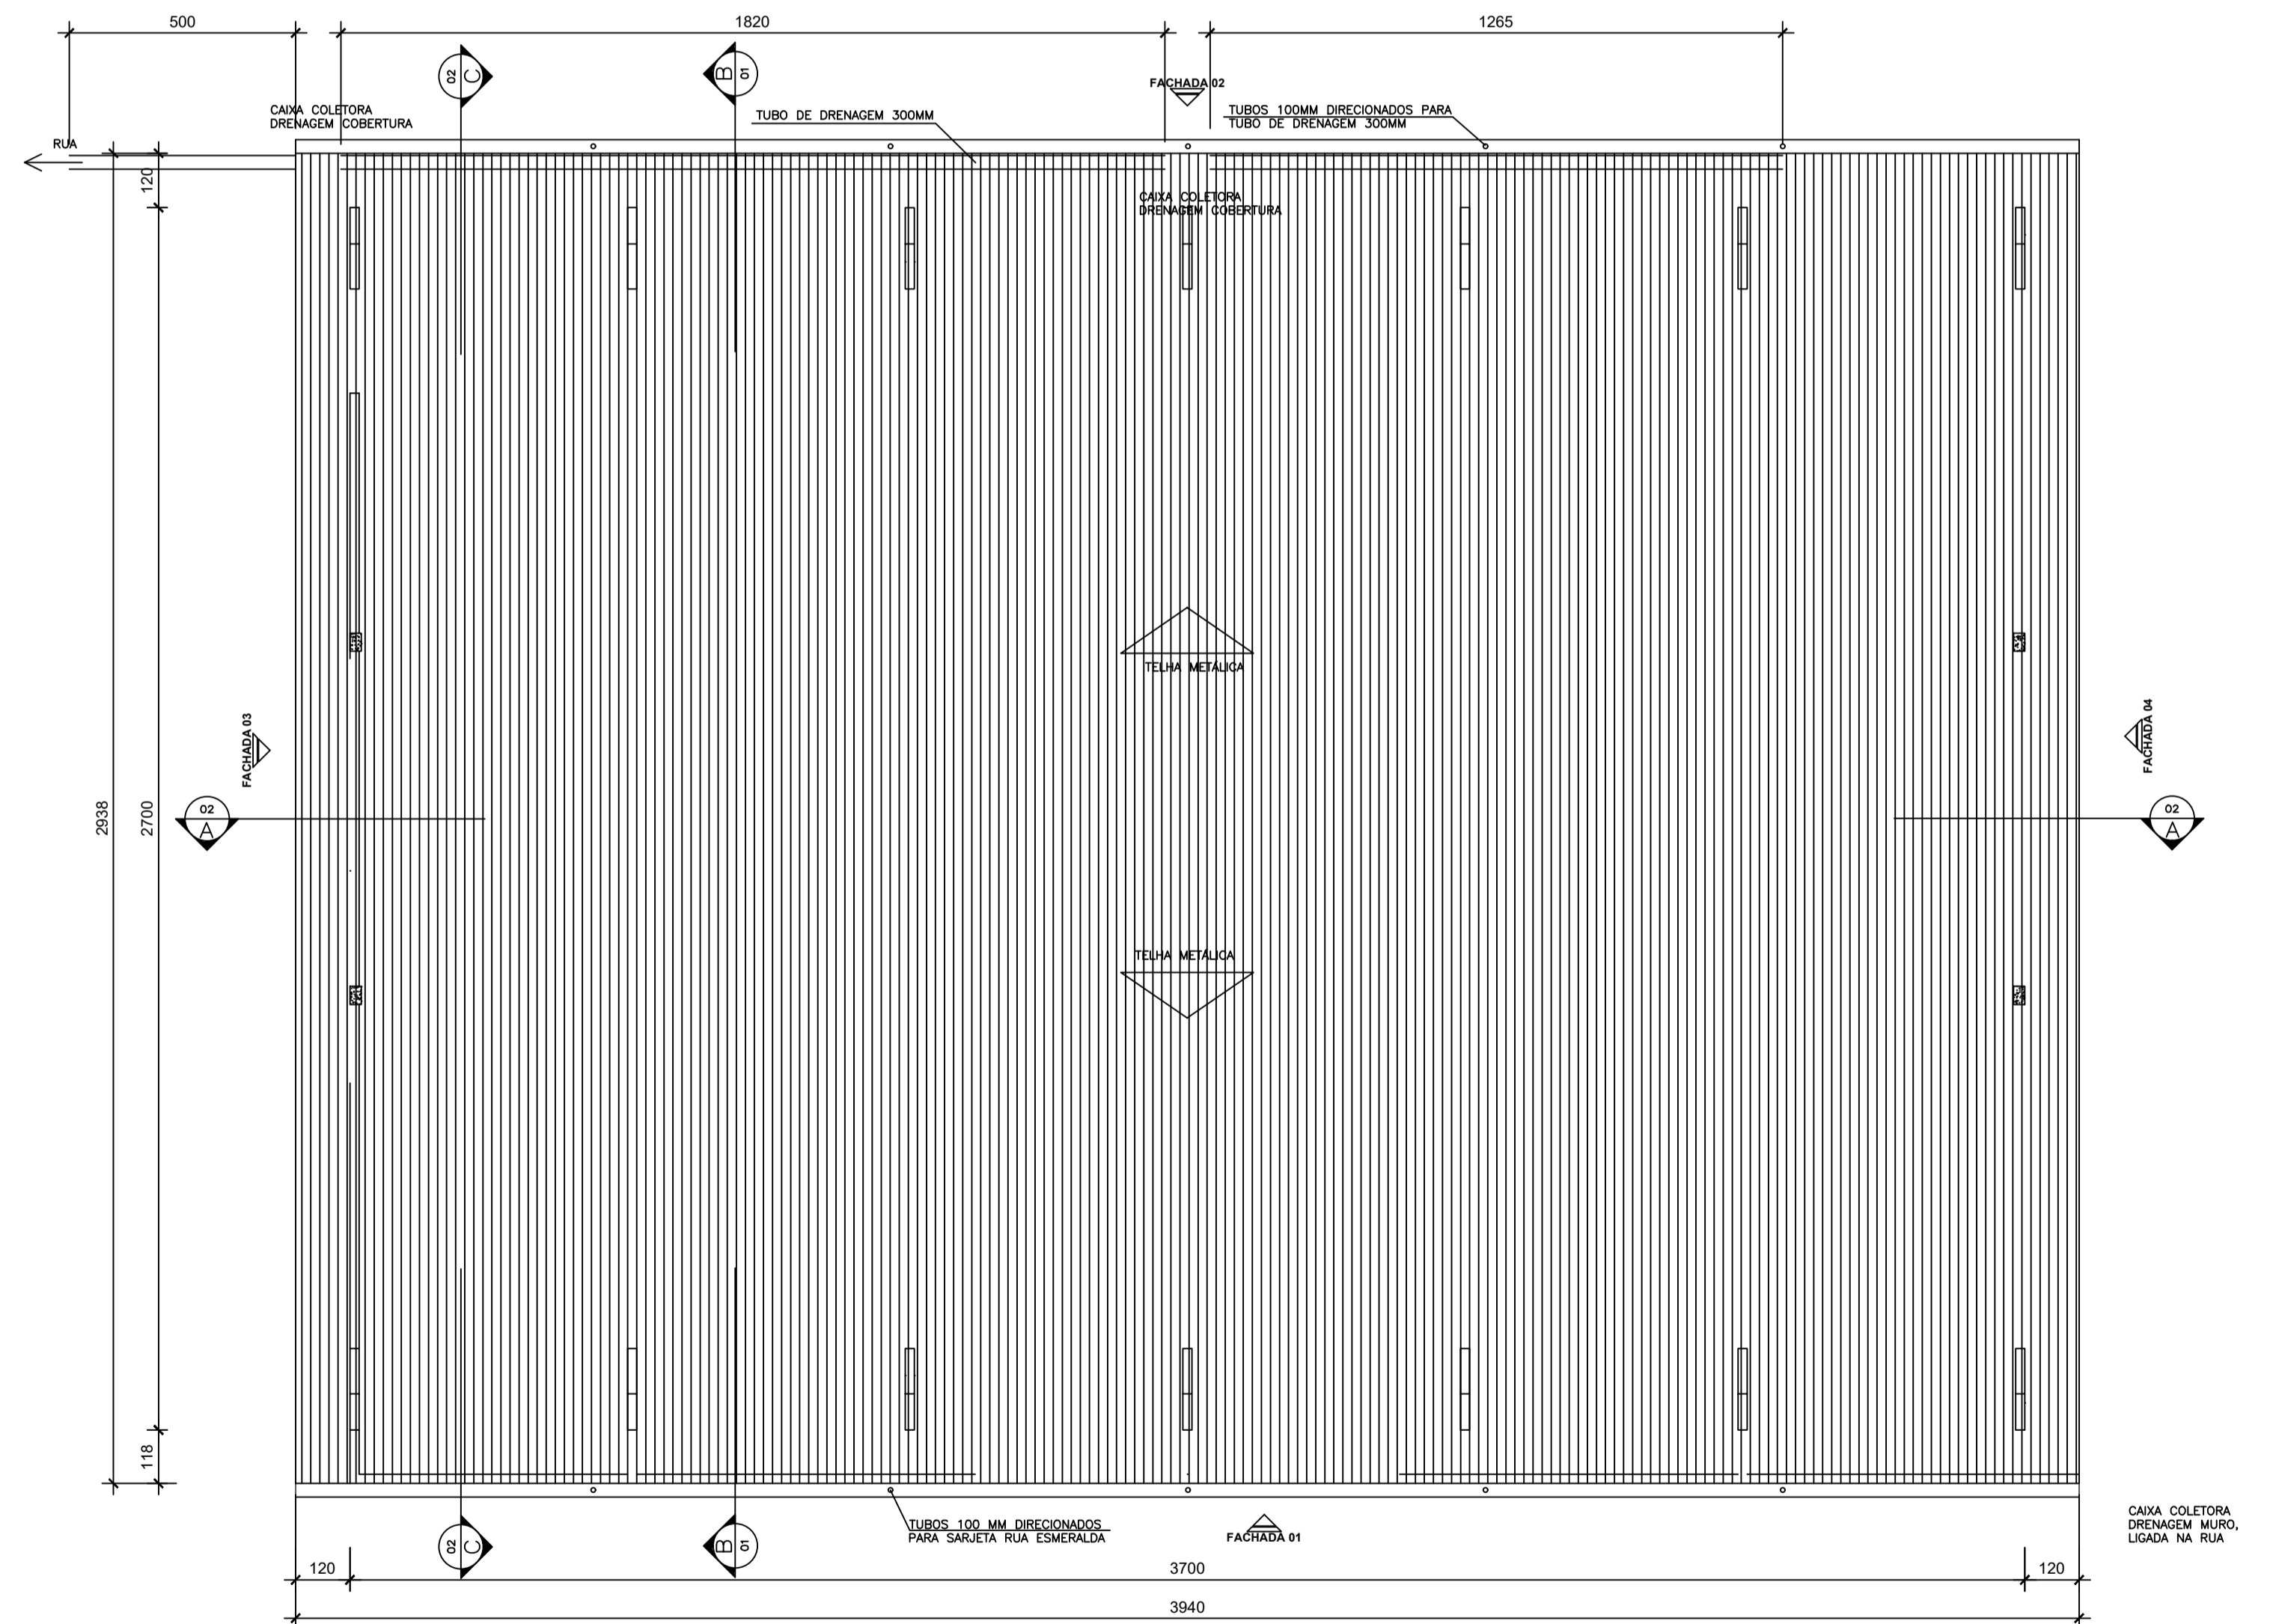

PLANTA DE COBERTURA
ESCALA 1:125

PARA USO DA PREFEITURA MUNICIPAL	DADOS PROJETO BÁSICO	TÍTULO:	PROJETO ARQUITETÔNICO - COBERTURA E AMPLIAÇÃO QUADRA POLIESPORTIVA		INDICADAS	
		ENDEREÇO:	RUA TOPÁZIO, S/ Nº, DISTRITO DE CAPOEIRA GRANDE			
		RESPONSÁVEL TÉCNICO:	KAMILLA NASCIMENTO - Eng. Civil	CREA:		192.663.D/MG
		PROPRIETÁRIO:	GERALDO MAGELA BARBOSA - Prefeito Municipal	DATA:		OUT/2017
		CONTEÚDO:	CORTES, FACHADAS, PLANTA DE COBERTURA	FOLHA:		02/05