
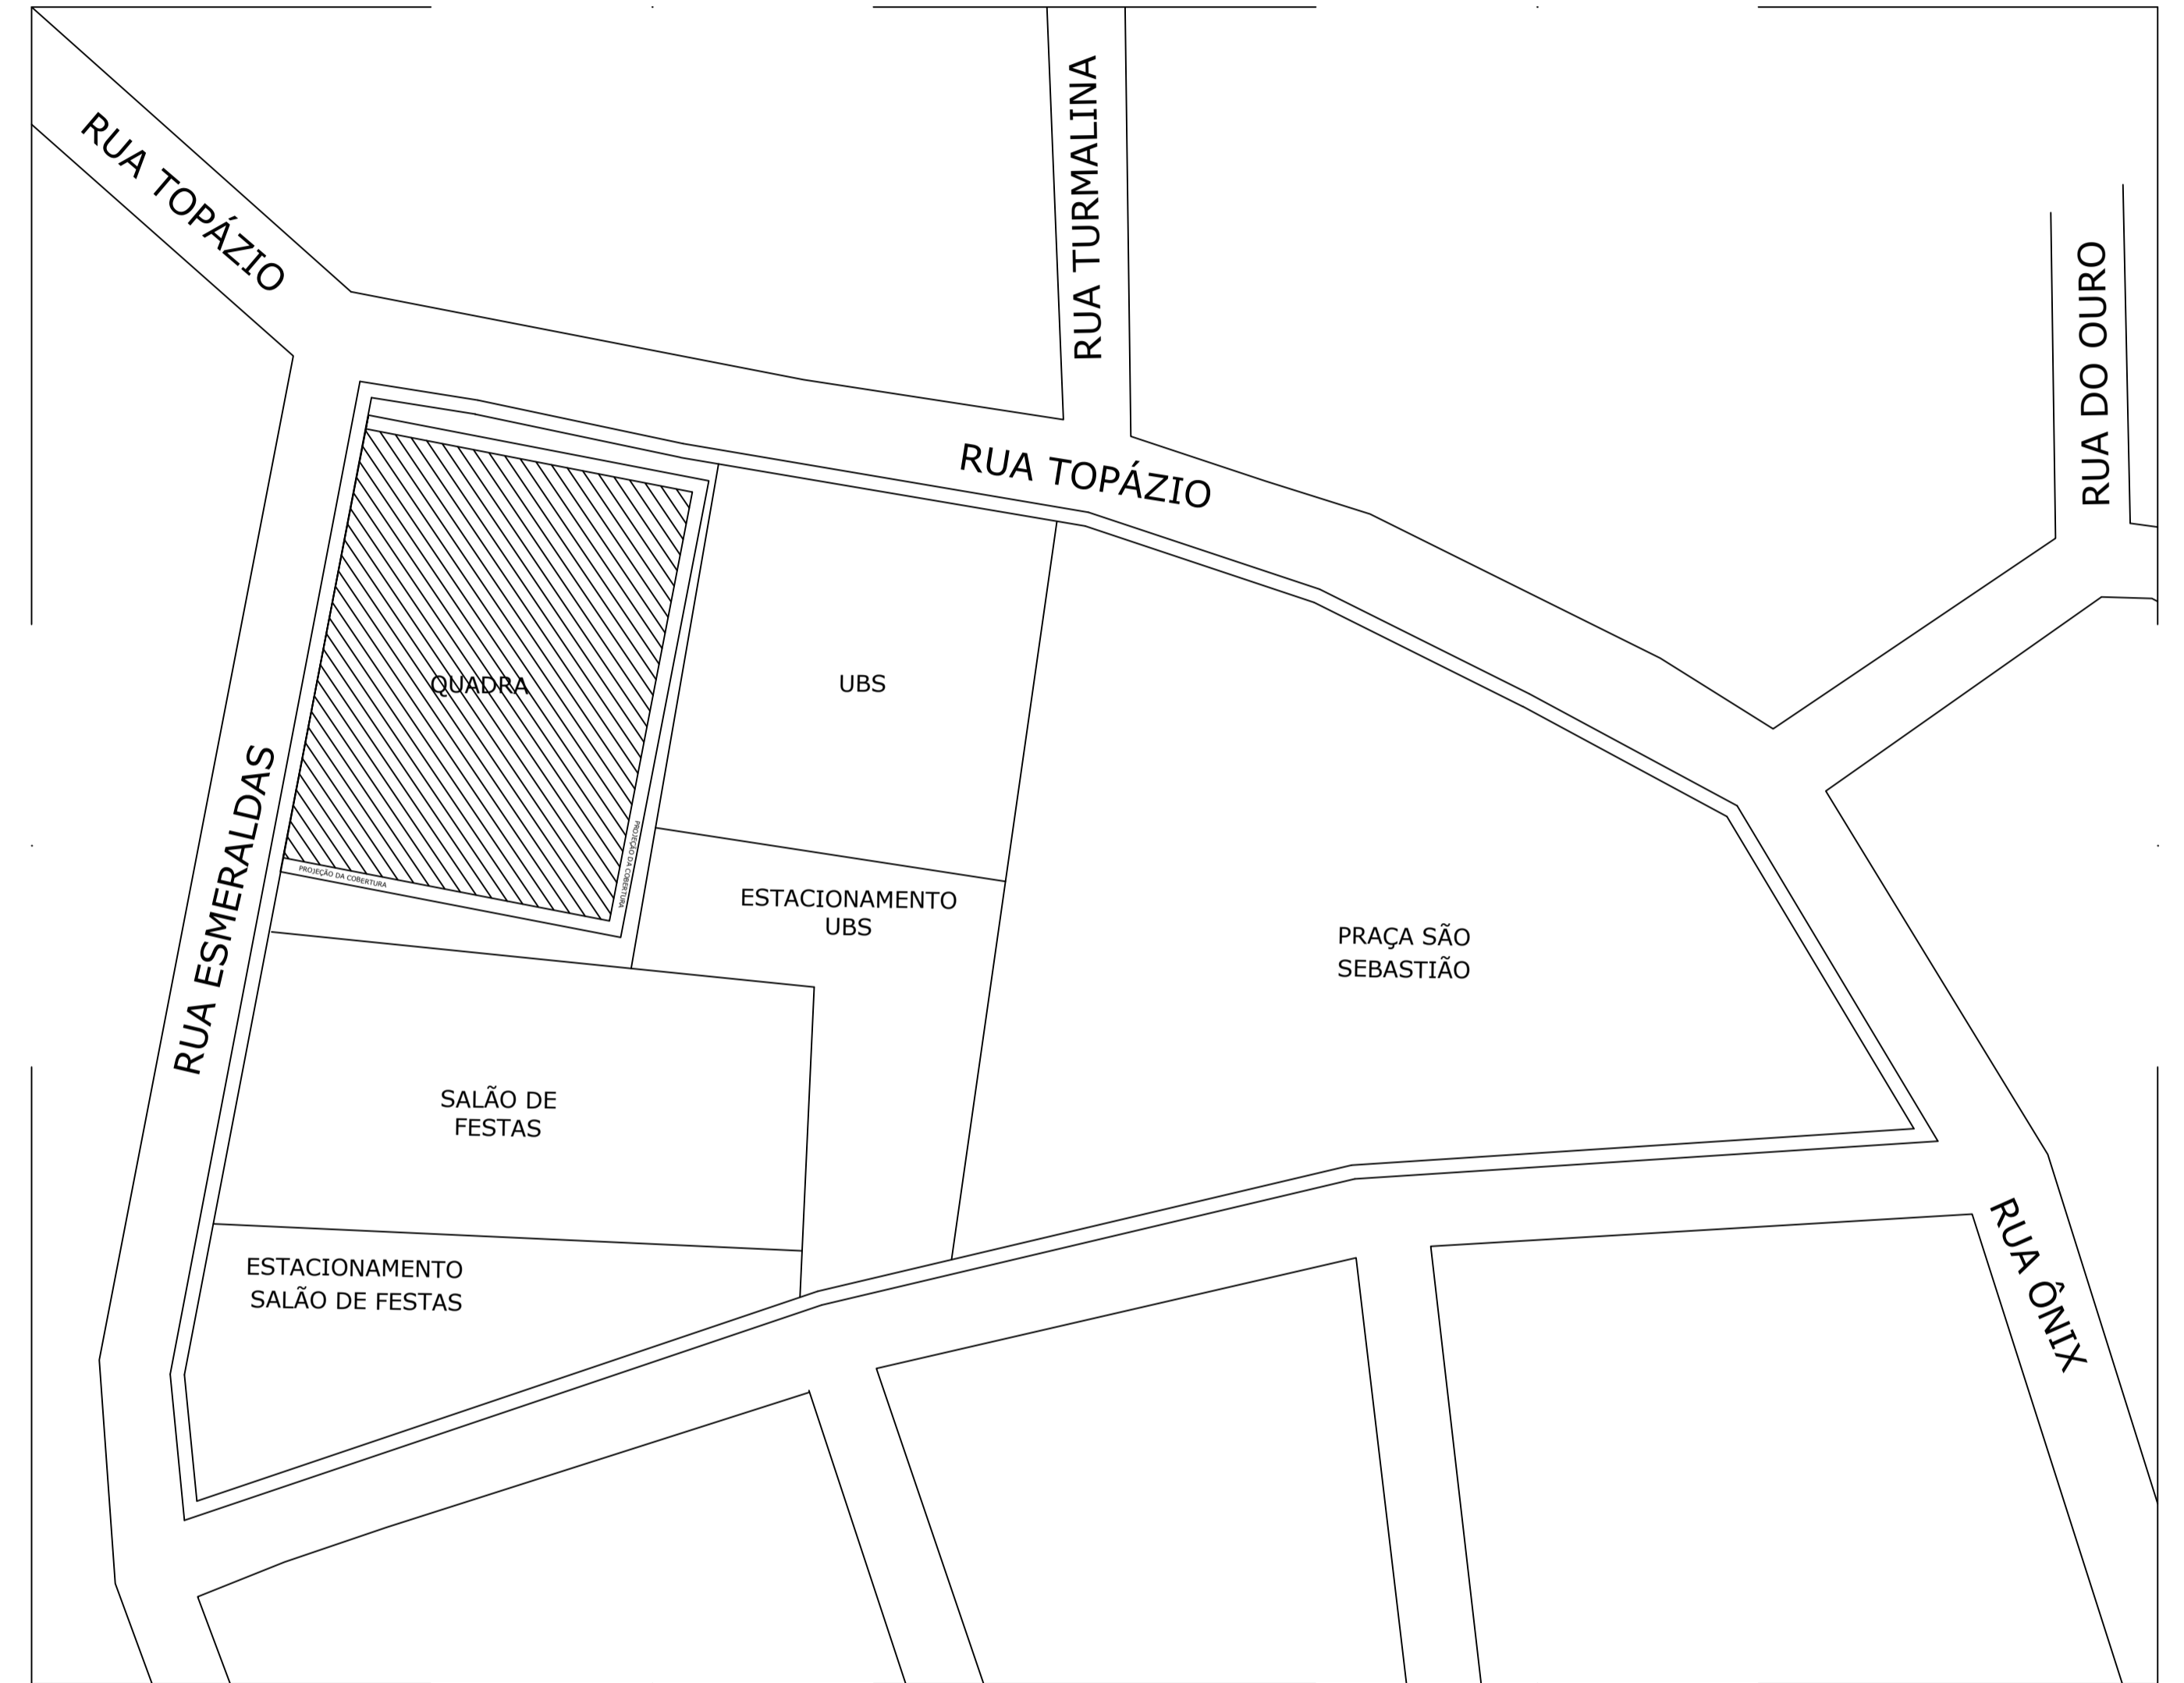


**PLANTA DE DEMOLIÇÃO**  
ESCALA 1:100

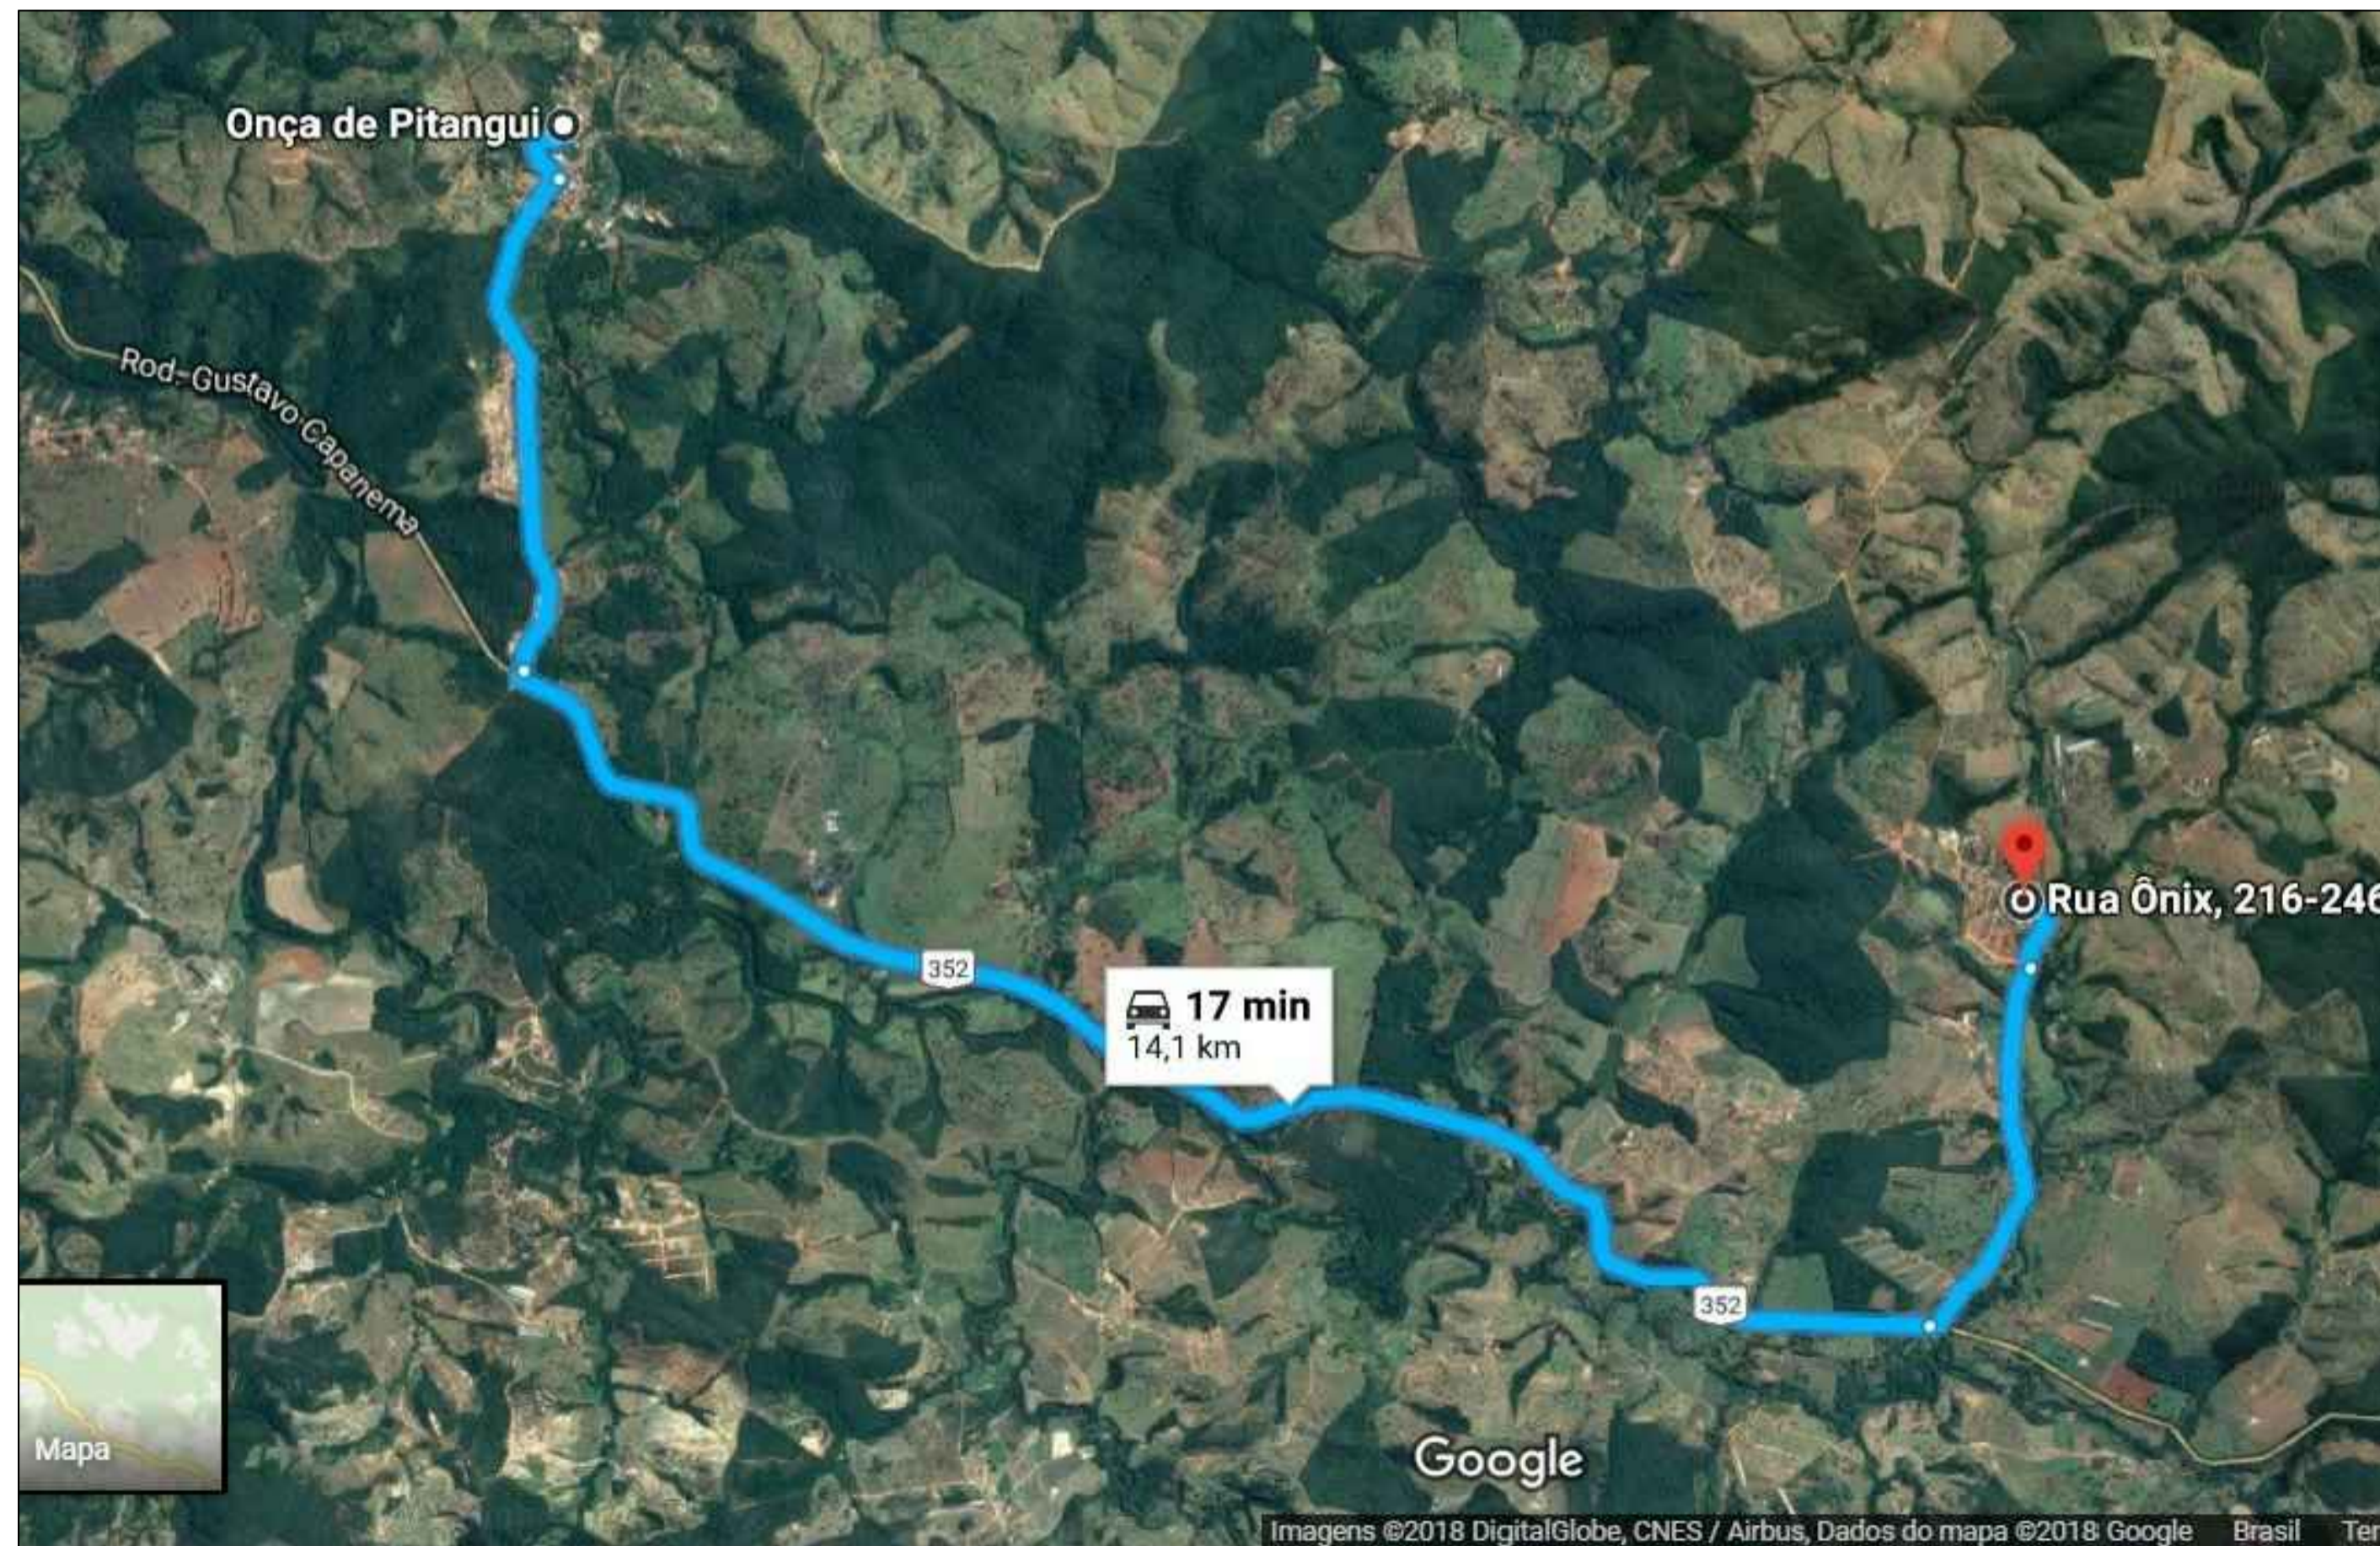

**PLANTA SITUAÇÃO - DISTRITO**  
ESCALA 1:200



**IMAGEM SATÉLITE SITUAÇÃO; MUNICÍPIO - DISTRITO**  
SEM ESCALA

PARA USO DA PREFEITURA MUNICIPAL	TÍTULO: PROJETO ARQUITETÔNICO - COBERTURA E AMPLIAÇÃO QUADRA POLIESPORTIVA		INDICADAS
	ENDEREÇO: RUA TOPÁZIO, S/ Nº, DISTRITO DE CAPOEIRA GRANDE		
	RESPONSÁVEL TÉCNICO: KAMILLA NASCIMENTO - Eng. Civil	CREA: 192.663.D/MG	
	PROPRIETÁRIO: GERALDO MAGELA BARBOSA - Prefeito Municipal	DATA: OUT/2017	
	CONTEÚDO: PLANTA DE DEMOLIÇÃO E PLANTA SITUAÇÃO	FOLHA: 04/05	