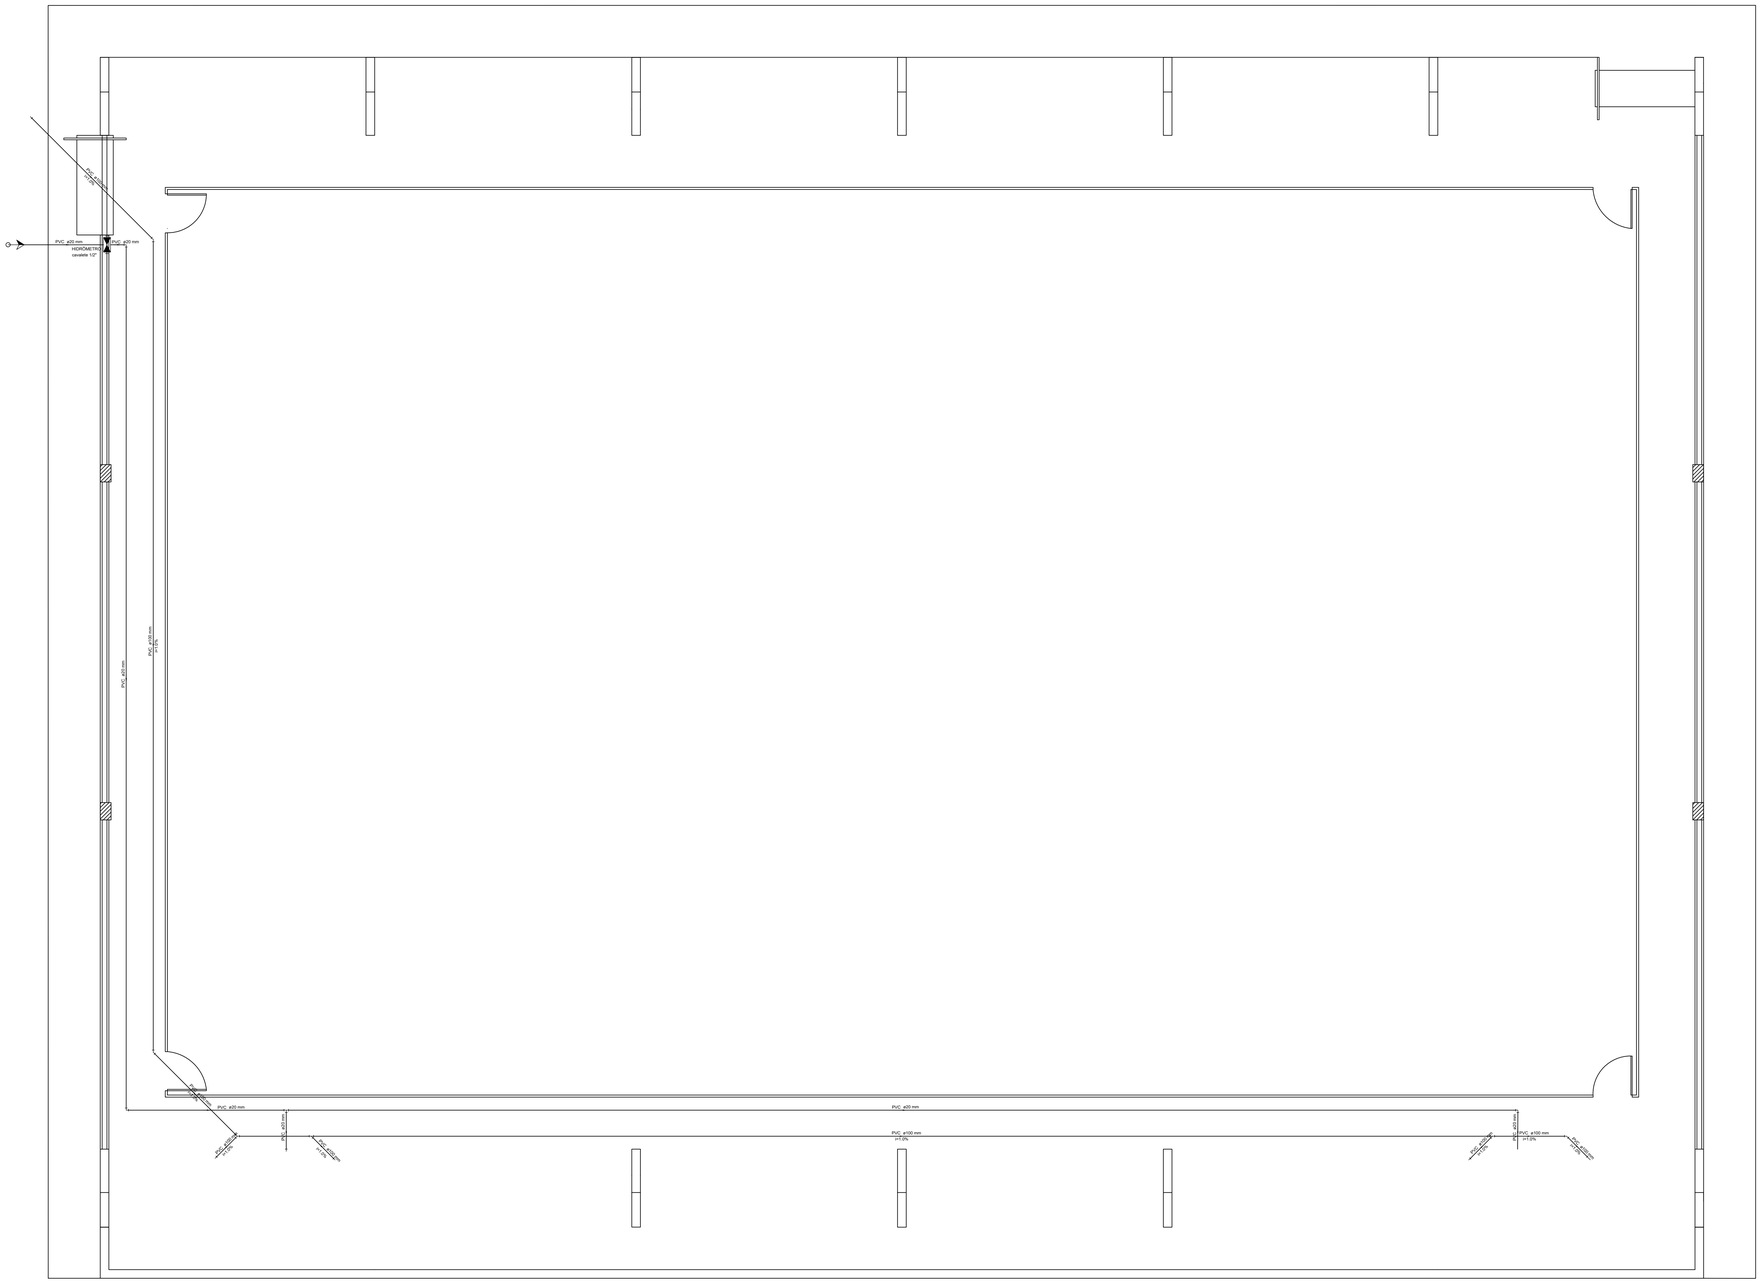

Lista de Materiais

	Metais	
	Registro de esfera	
	1/2"	1 pç
	Registro esfera borboleta bruto PVC	
	1/2"	1 pç
	ACF misto soldável	
	Curvr de fornada em PVC	
	90°	1 pç
	Joelho 90 soldável ú/ rosca	
	20 mm - 1/2"	4 pç
	PVC rígido roscável	
	Tubos	
	1/2"	0,28 m
	PVC rígido soldável	
	Adapt solid curta c/bolsa+rosca p registro	
	20 mm - 1/2"	2 pç
	Joelho 90° soldável	
	20 mm	5 pç
	T 90 soldável	
	20 mm	1 pç
	Tubos	
	20 mm	57,1 m
	PVC Esgoto	
	Joelho	
	100 mm	1 pç
	Joelho 45	
	100 mm	3 pç
	Tubo rígido c/ ponta lisa	
	100 mm - 4"	59,2 m

PROJETO / CADASTRO TÉCNICO	TÍTULO	PROJETO HIDROSSANITÁRIO
	PROPRIETÁRIO	PREFEITURA MUNICIPAL DE ONÇA DE PITANGUI
	LOCAL	CAPOEIRA GRANDE - AMPLICAÇÃO E COBERTURA QUADRA
	AUTOR DO PROJETO	CREA
	KAMILLA NASCIMENTO	MG-192.663/D
	ASSINATURA	DATA
		NOV/2017
	ENDEREÇO	
	RUA TOPÁZIO	(37) 98818-1491
	PEÇAS GRÁFICAS	
	PAVIMENTO TÉRREO	01/01