




PLANTA - TERREDO
ESCALA 1=50

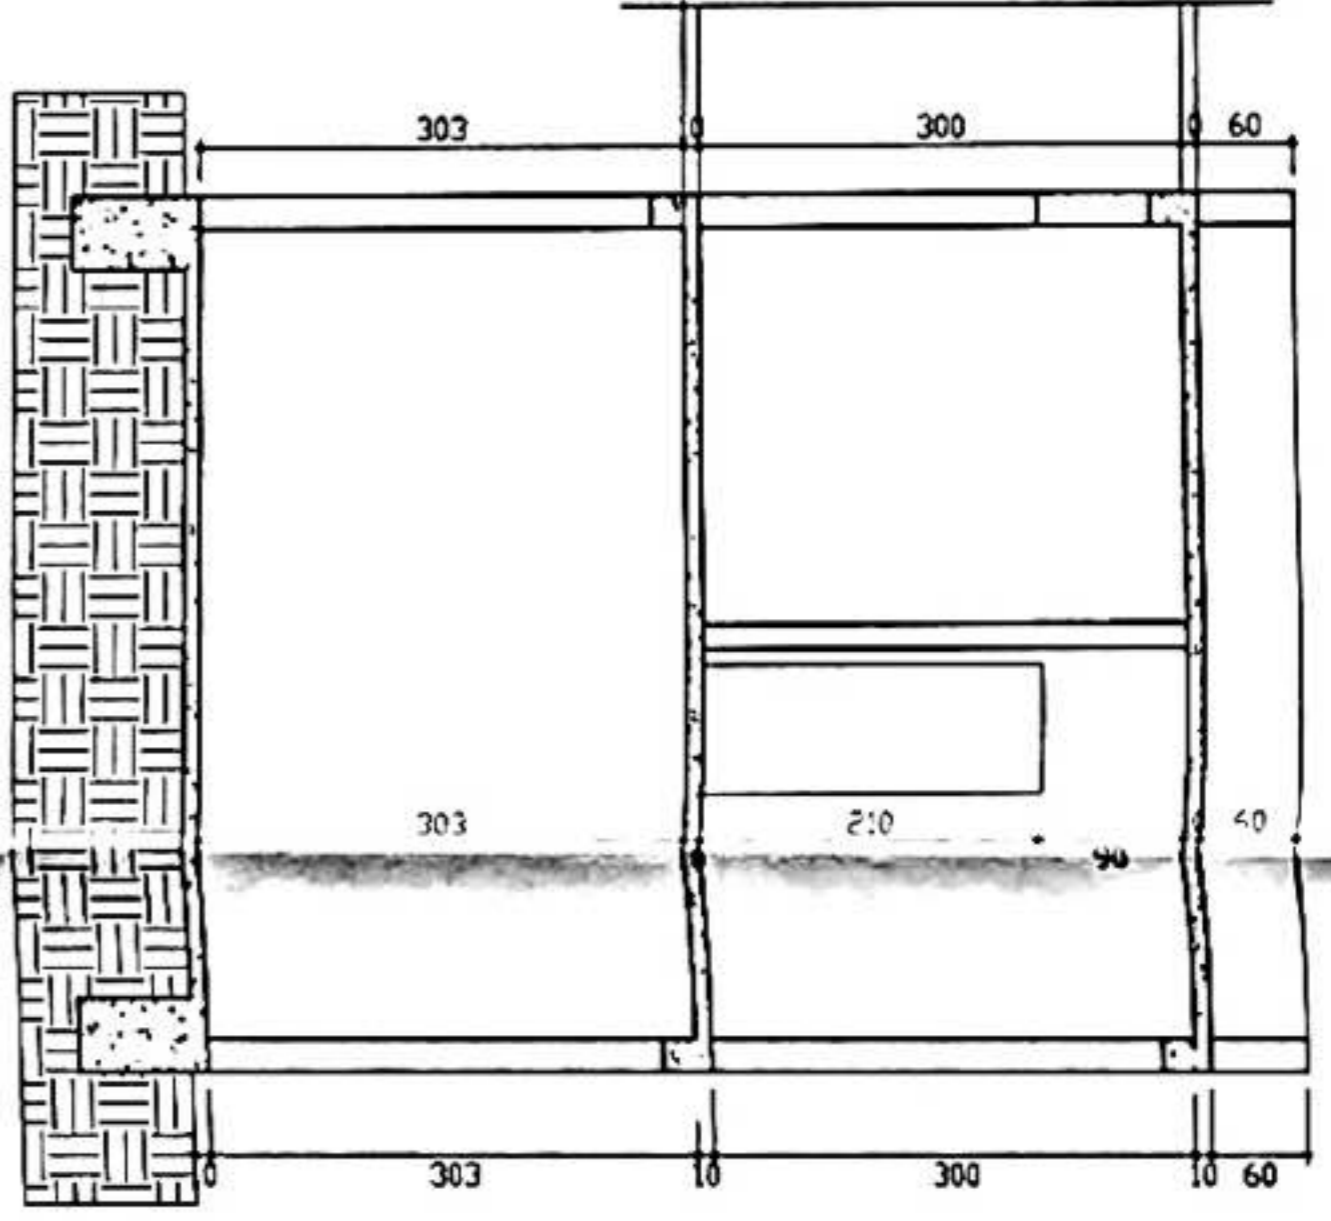


CORTE AA
ESCALA 1=50

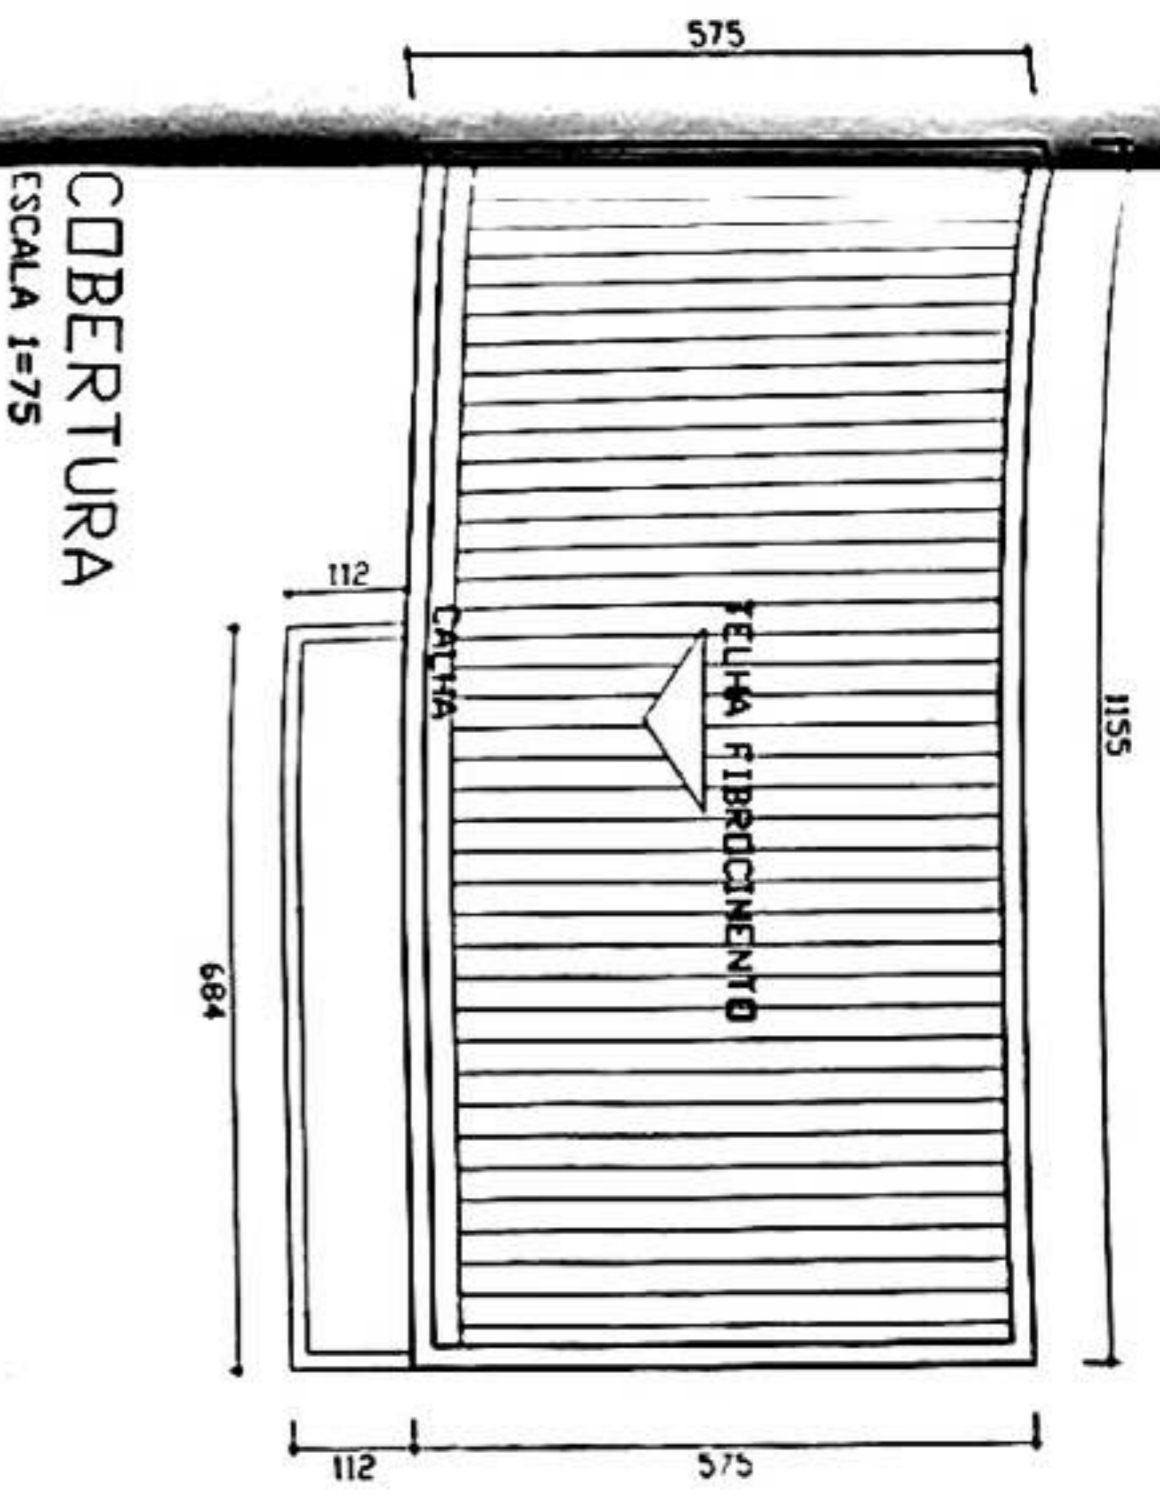

COBERTURA
ESCALA 1=75

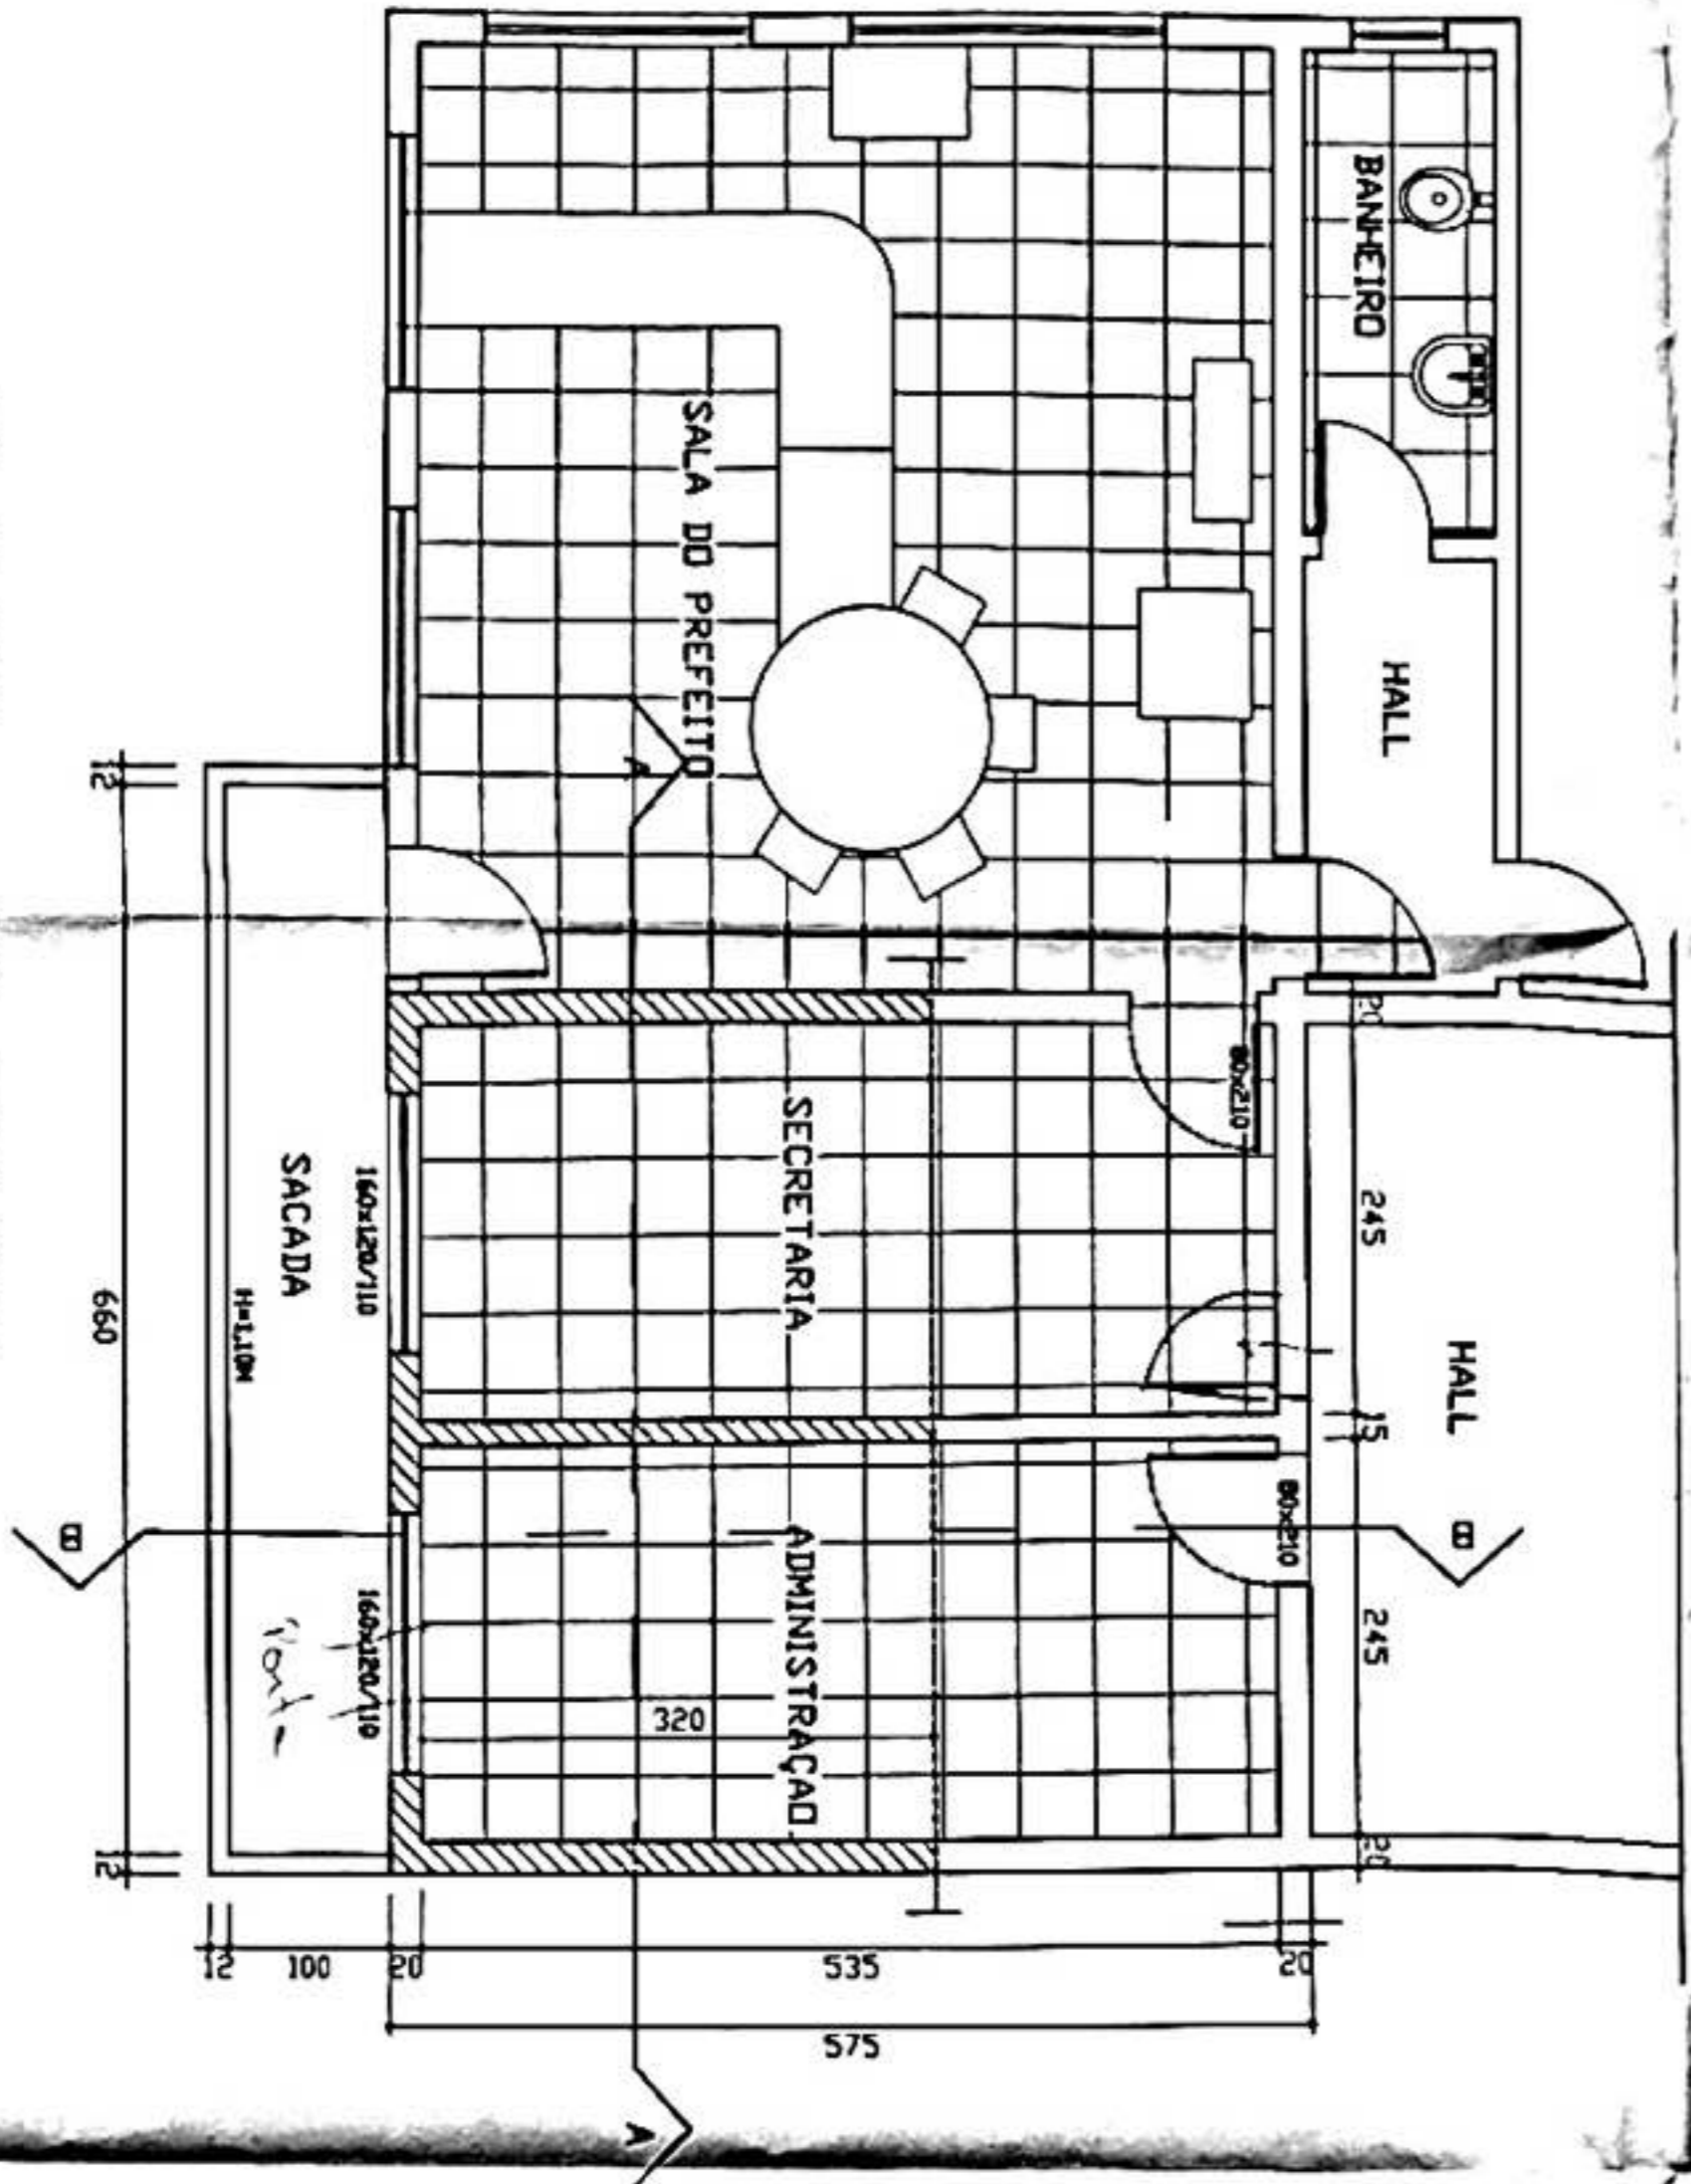

PLANTA - 2º PAVTO
ESCALA 1=50

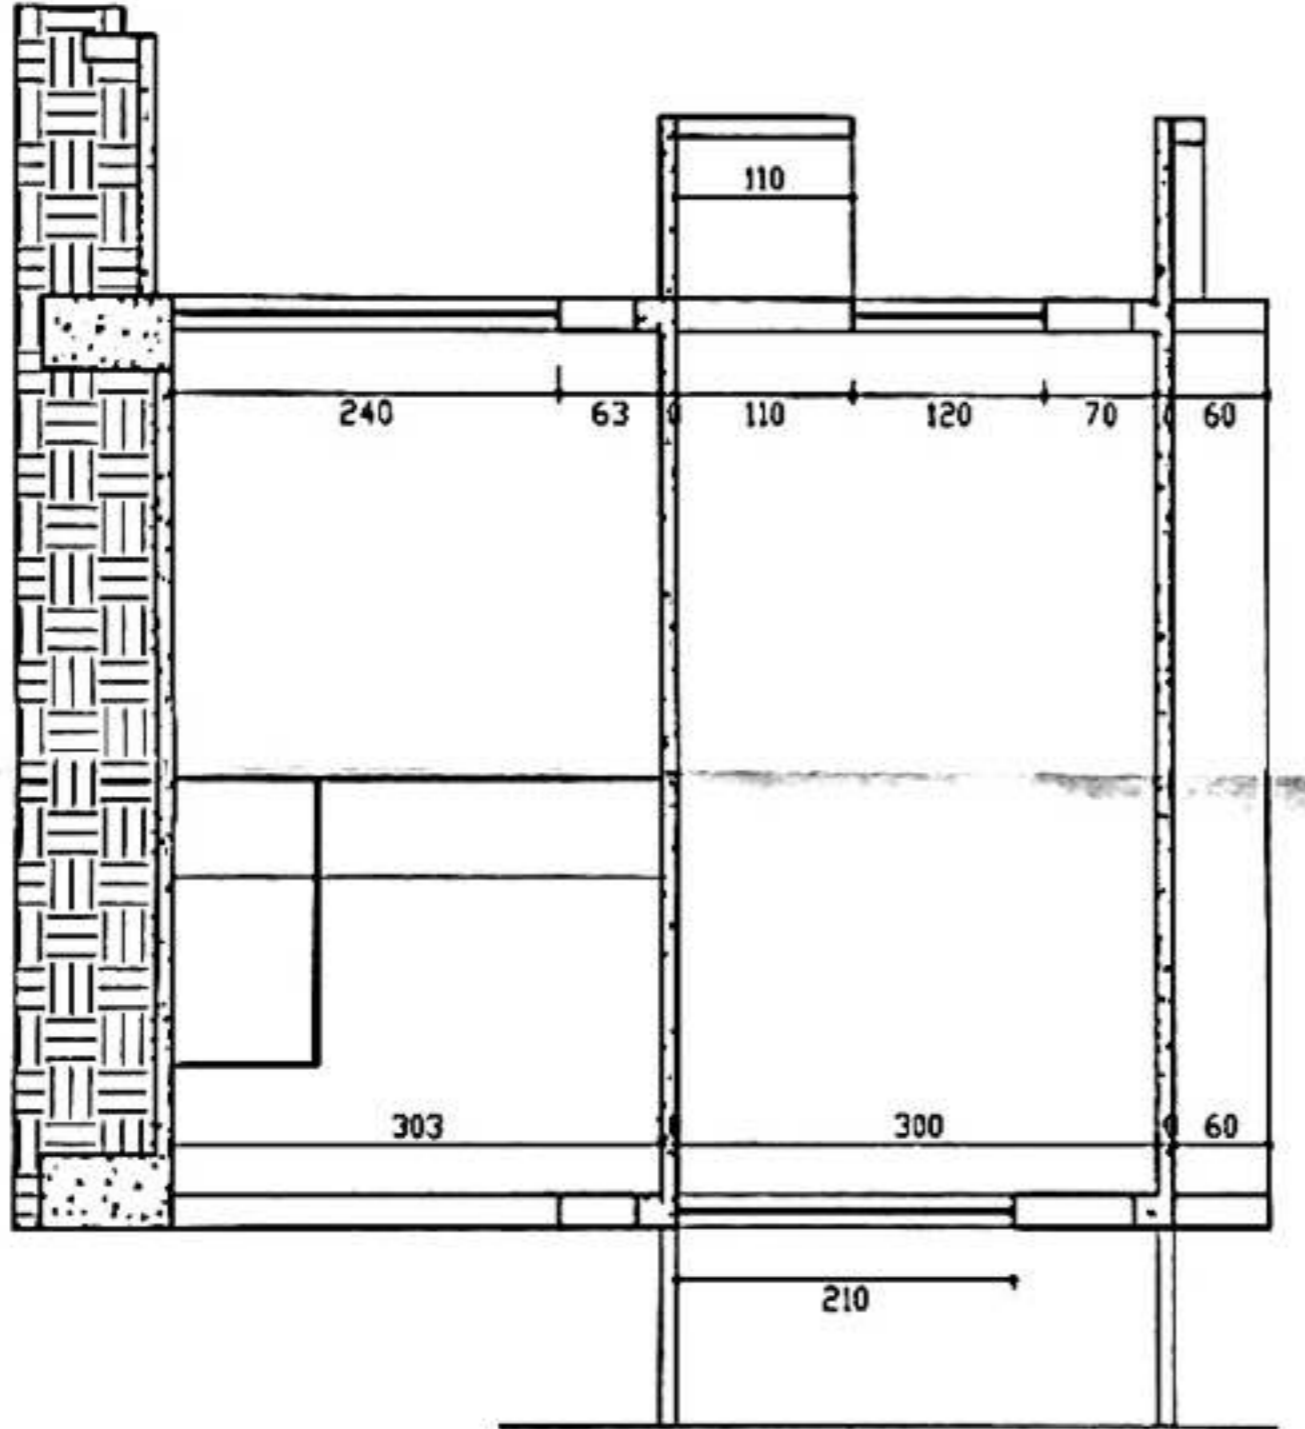

CORTE BB
ESCALA 1=50

PROJETO	EDIFICACAO	TERRENO	APROVACAO
CADASTRO TECNICO	AREAS	CADASTRO MUNICIPAL	PREFEITURA MUNIC. DE DNÇA DO PITANGUI MG
TITULO	AREA TOTAL A CONSTRUIR	PROPOSTA Nº 4	
PROJETO ARQUITETONICO		PROJETO MUNICIPAL DE DNÇA DO PITANGUI	
AUTOR DO PROJETO		PROJETO MUNICIPAL DE DNÇA DO PITANGUI	
ASSISTENTE			
PROJETO			
DATA			
TELEFONE			
TEMA			
UNICA			